



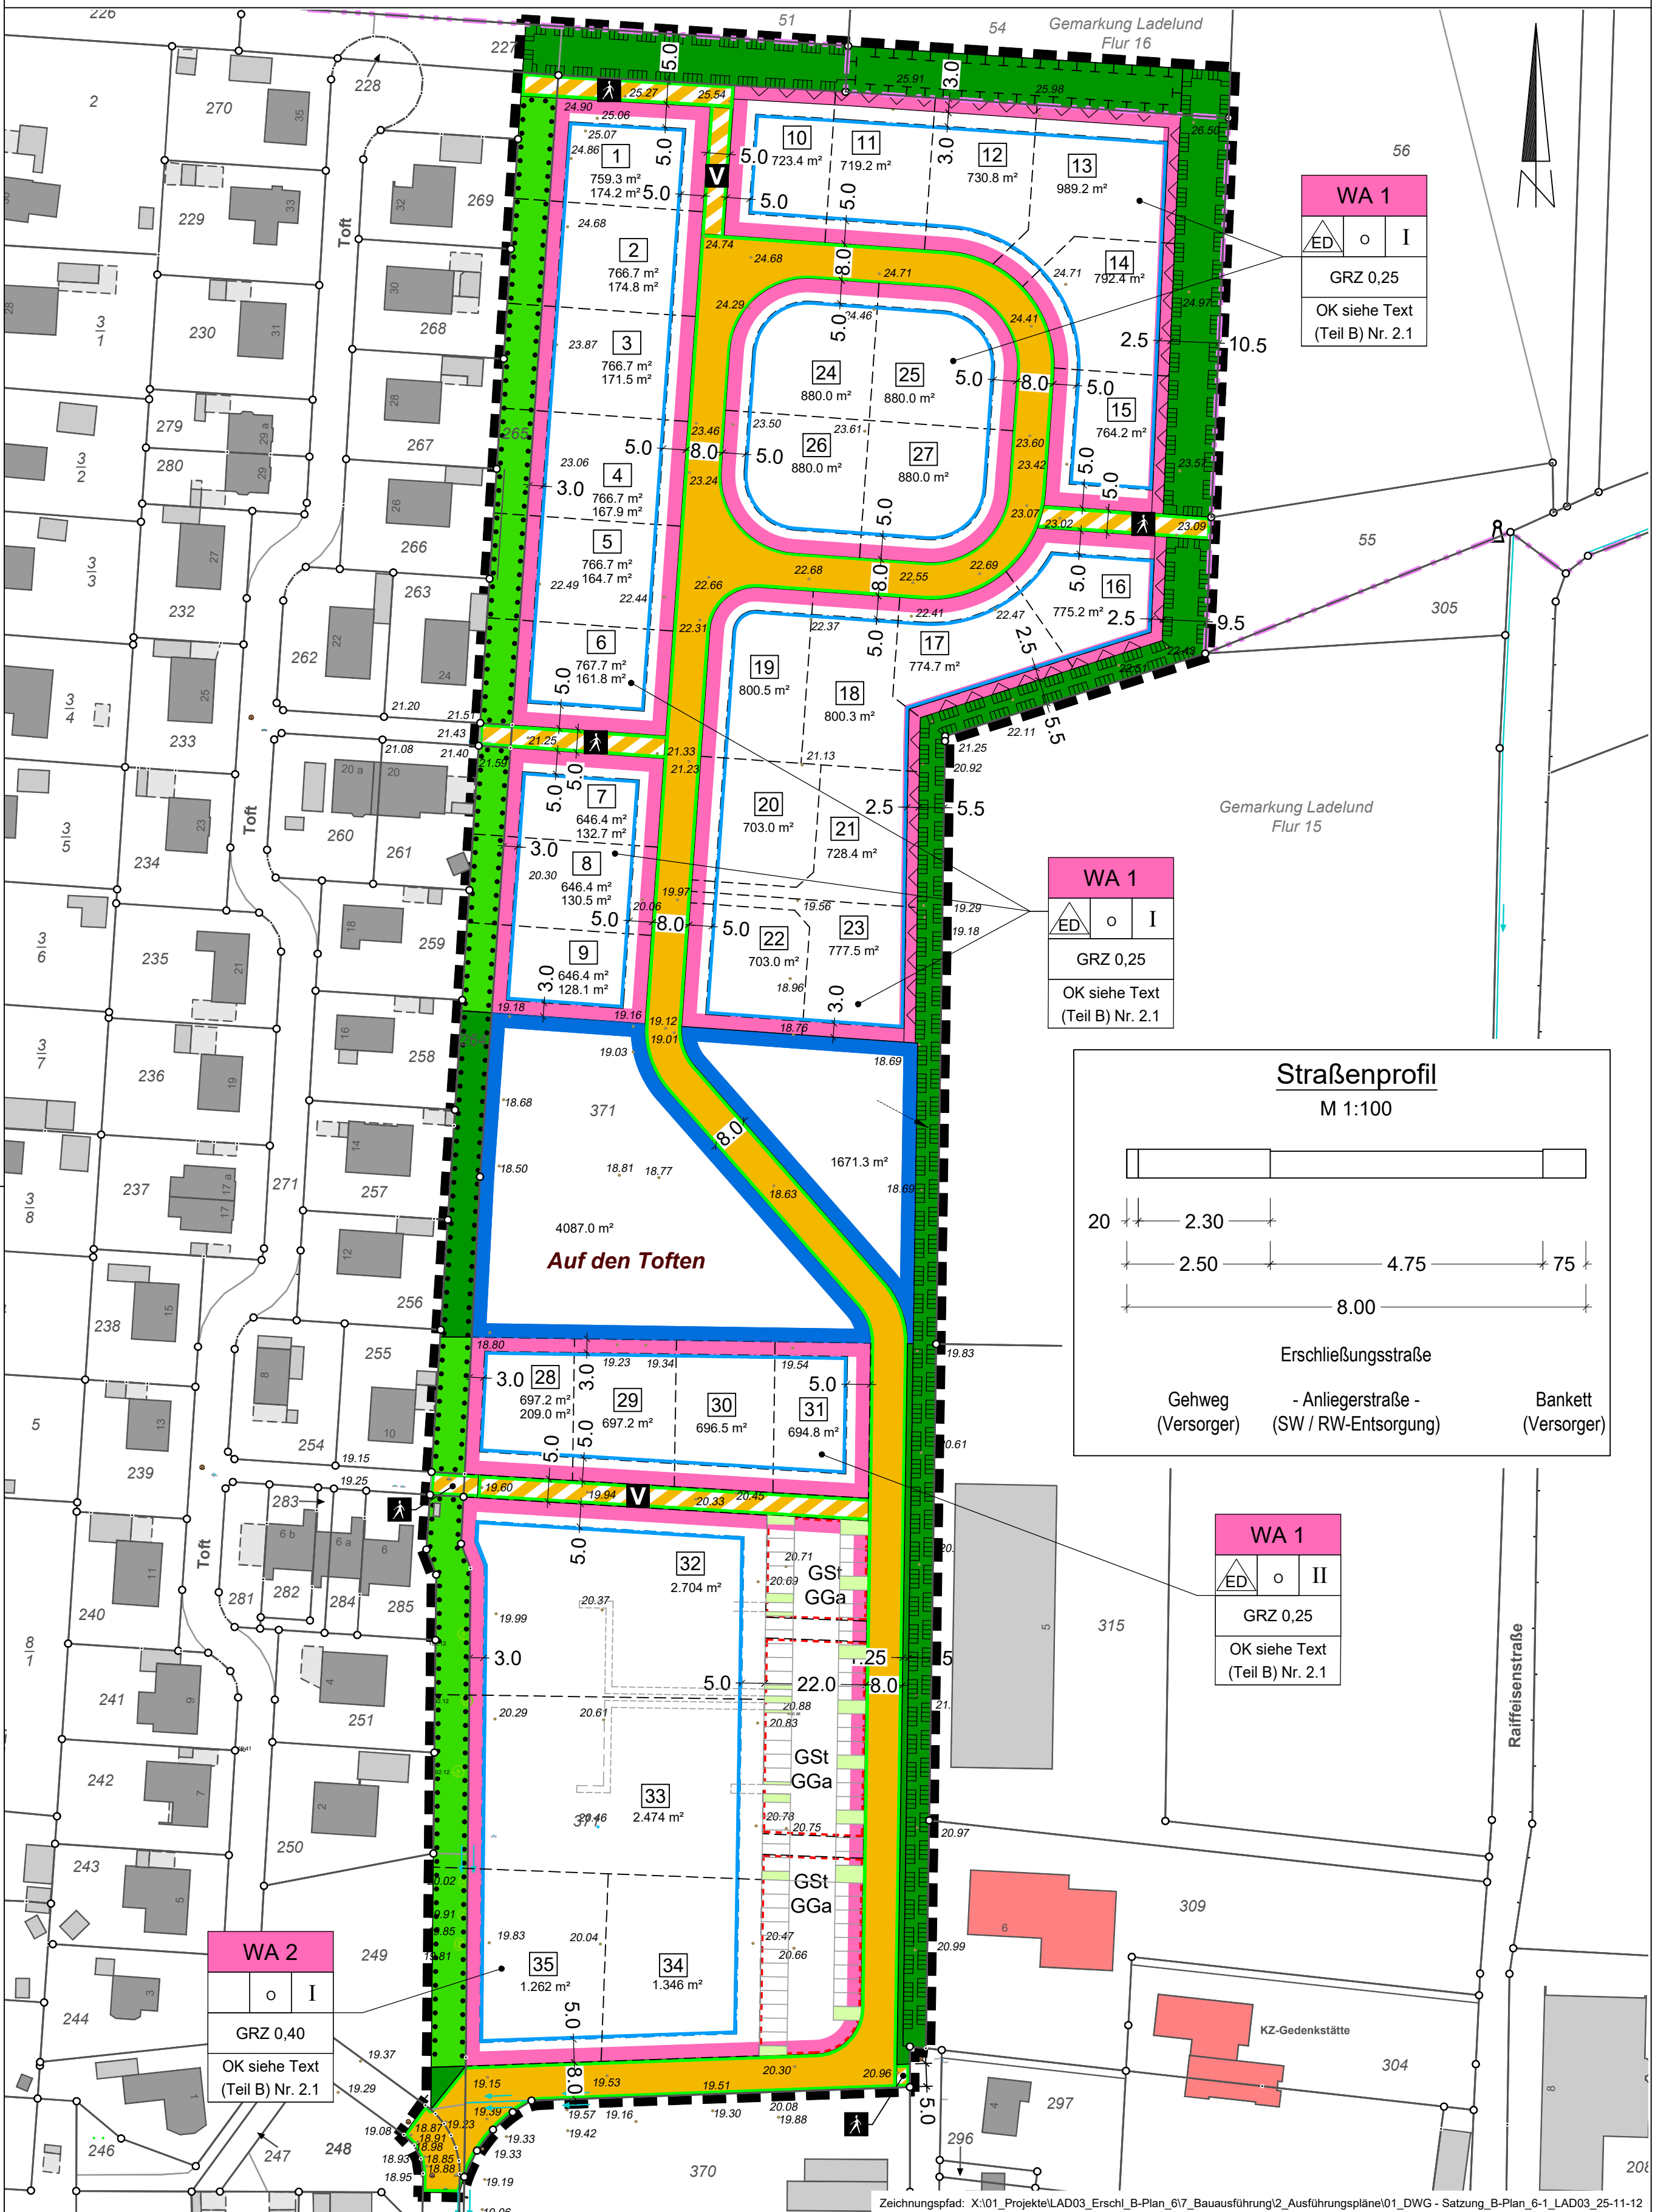

WA 1		
ED	o	I
GRZ 0,25		
OK siehe Text (Teil B) Nr. 2.1		

WA 1		
ED	o	I
GRZ 0,25		
OK siehe Text (Teil B) Nr. 2.1		

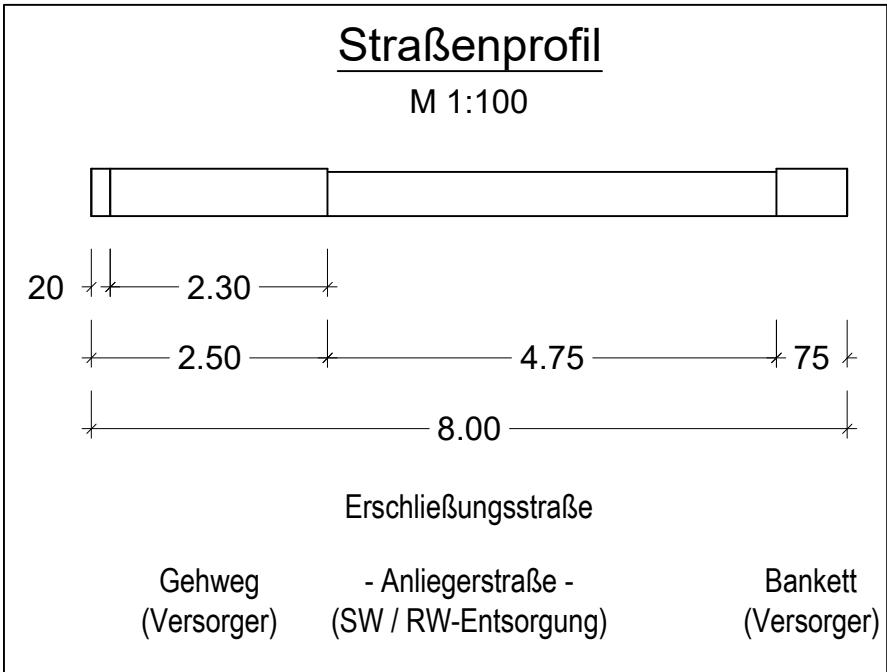

WA 1		
ED	o	II
GRZ 0,25		
OK siehe Text (Teil B) Nr. 2.1		

WA 2		
ED	o	I
GRZ 0,40		
OK siehe Text (Teil B) Nr. 2.1		